

### Legende

- mit einem Hauptgebäude bebaute und genutzte Baulandfläche
- bebaute Baulandfläche mit offensichtlich nicht genutztem Gebäude
- Baulandreserve
- Bauwerk unter Denkmalschutz
- erhaltens- bzw. schutzwürdiges Bauwerk bzw. Ensemble
- Erhaltenswertes Gebäude im Grünland
- Katastralgemeindegrenze
- Gemeindegrenze
- Grenze des politischen Bezirks
- Landesgrenze

topographische Darstellung  
Geoland Basemap  
letzte Aktualisierung: 22.02.2019

### Quellen

Digitale Katastermappe - Stand: 11/2018  
Flächenwidmungsplan - Stand: 01/2018  
Bebauungsplan - Stand: 01/2018  
Adress-, Gebäude- und Wohnregister II - Stand: 24.04.2019  
Denkmalliste BDA - Stand 23.01.2019  
Eigene Erhebungen




## STADTENTWICKLUNGSKONZEPT KLOSTERNEUBURG 2030+

Grundlagenplan  
Bauliche Bestandsaufnahme



Maßstab: 1:115.000

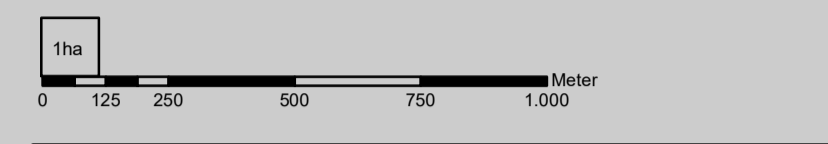

Plankennzeichen:  
17-72/GR/F001/  
Bauliche Bestandsaufnahme  
Erstellungsdatum:  
05.07.2019  
Planverfasser:  
Peter Altonbach

erstellt durch:  
Stadtgemeinde Klosterneuburg  
Referat Stadtplanung

