REGELQUERSCHNITT 1
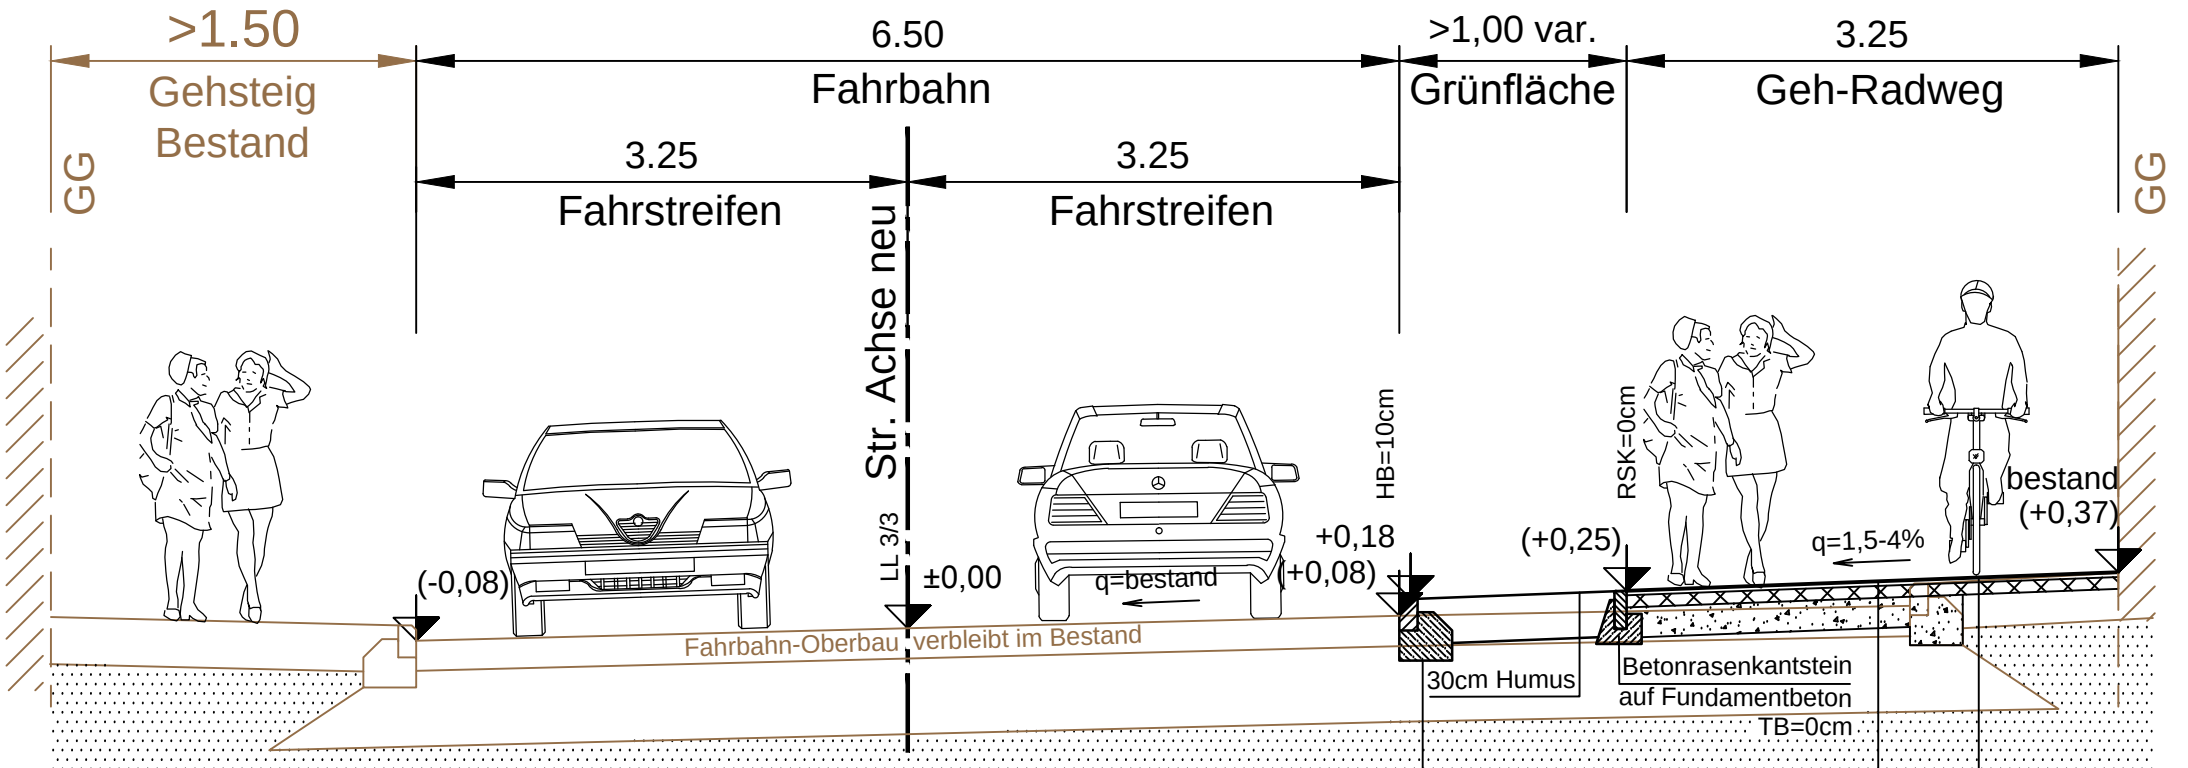
Geh-Radweg